


- Legende:**
- ⊙ Gemeinschaftsfläche
 - ⊙ GE 1 Gewerbefläche 1
 - ⊙ GE 2 Gewerbefläche 2
 - ① - ④④ Wohnungen

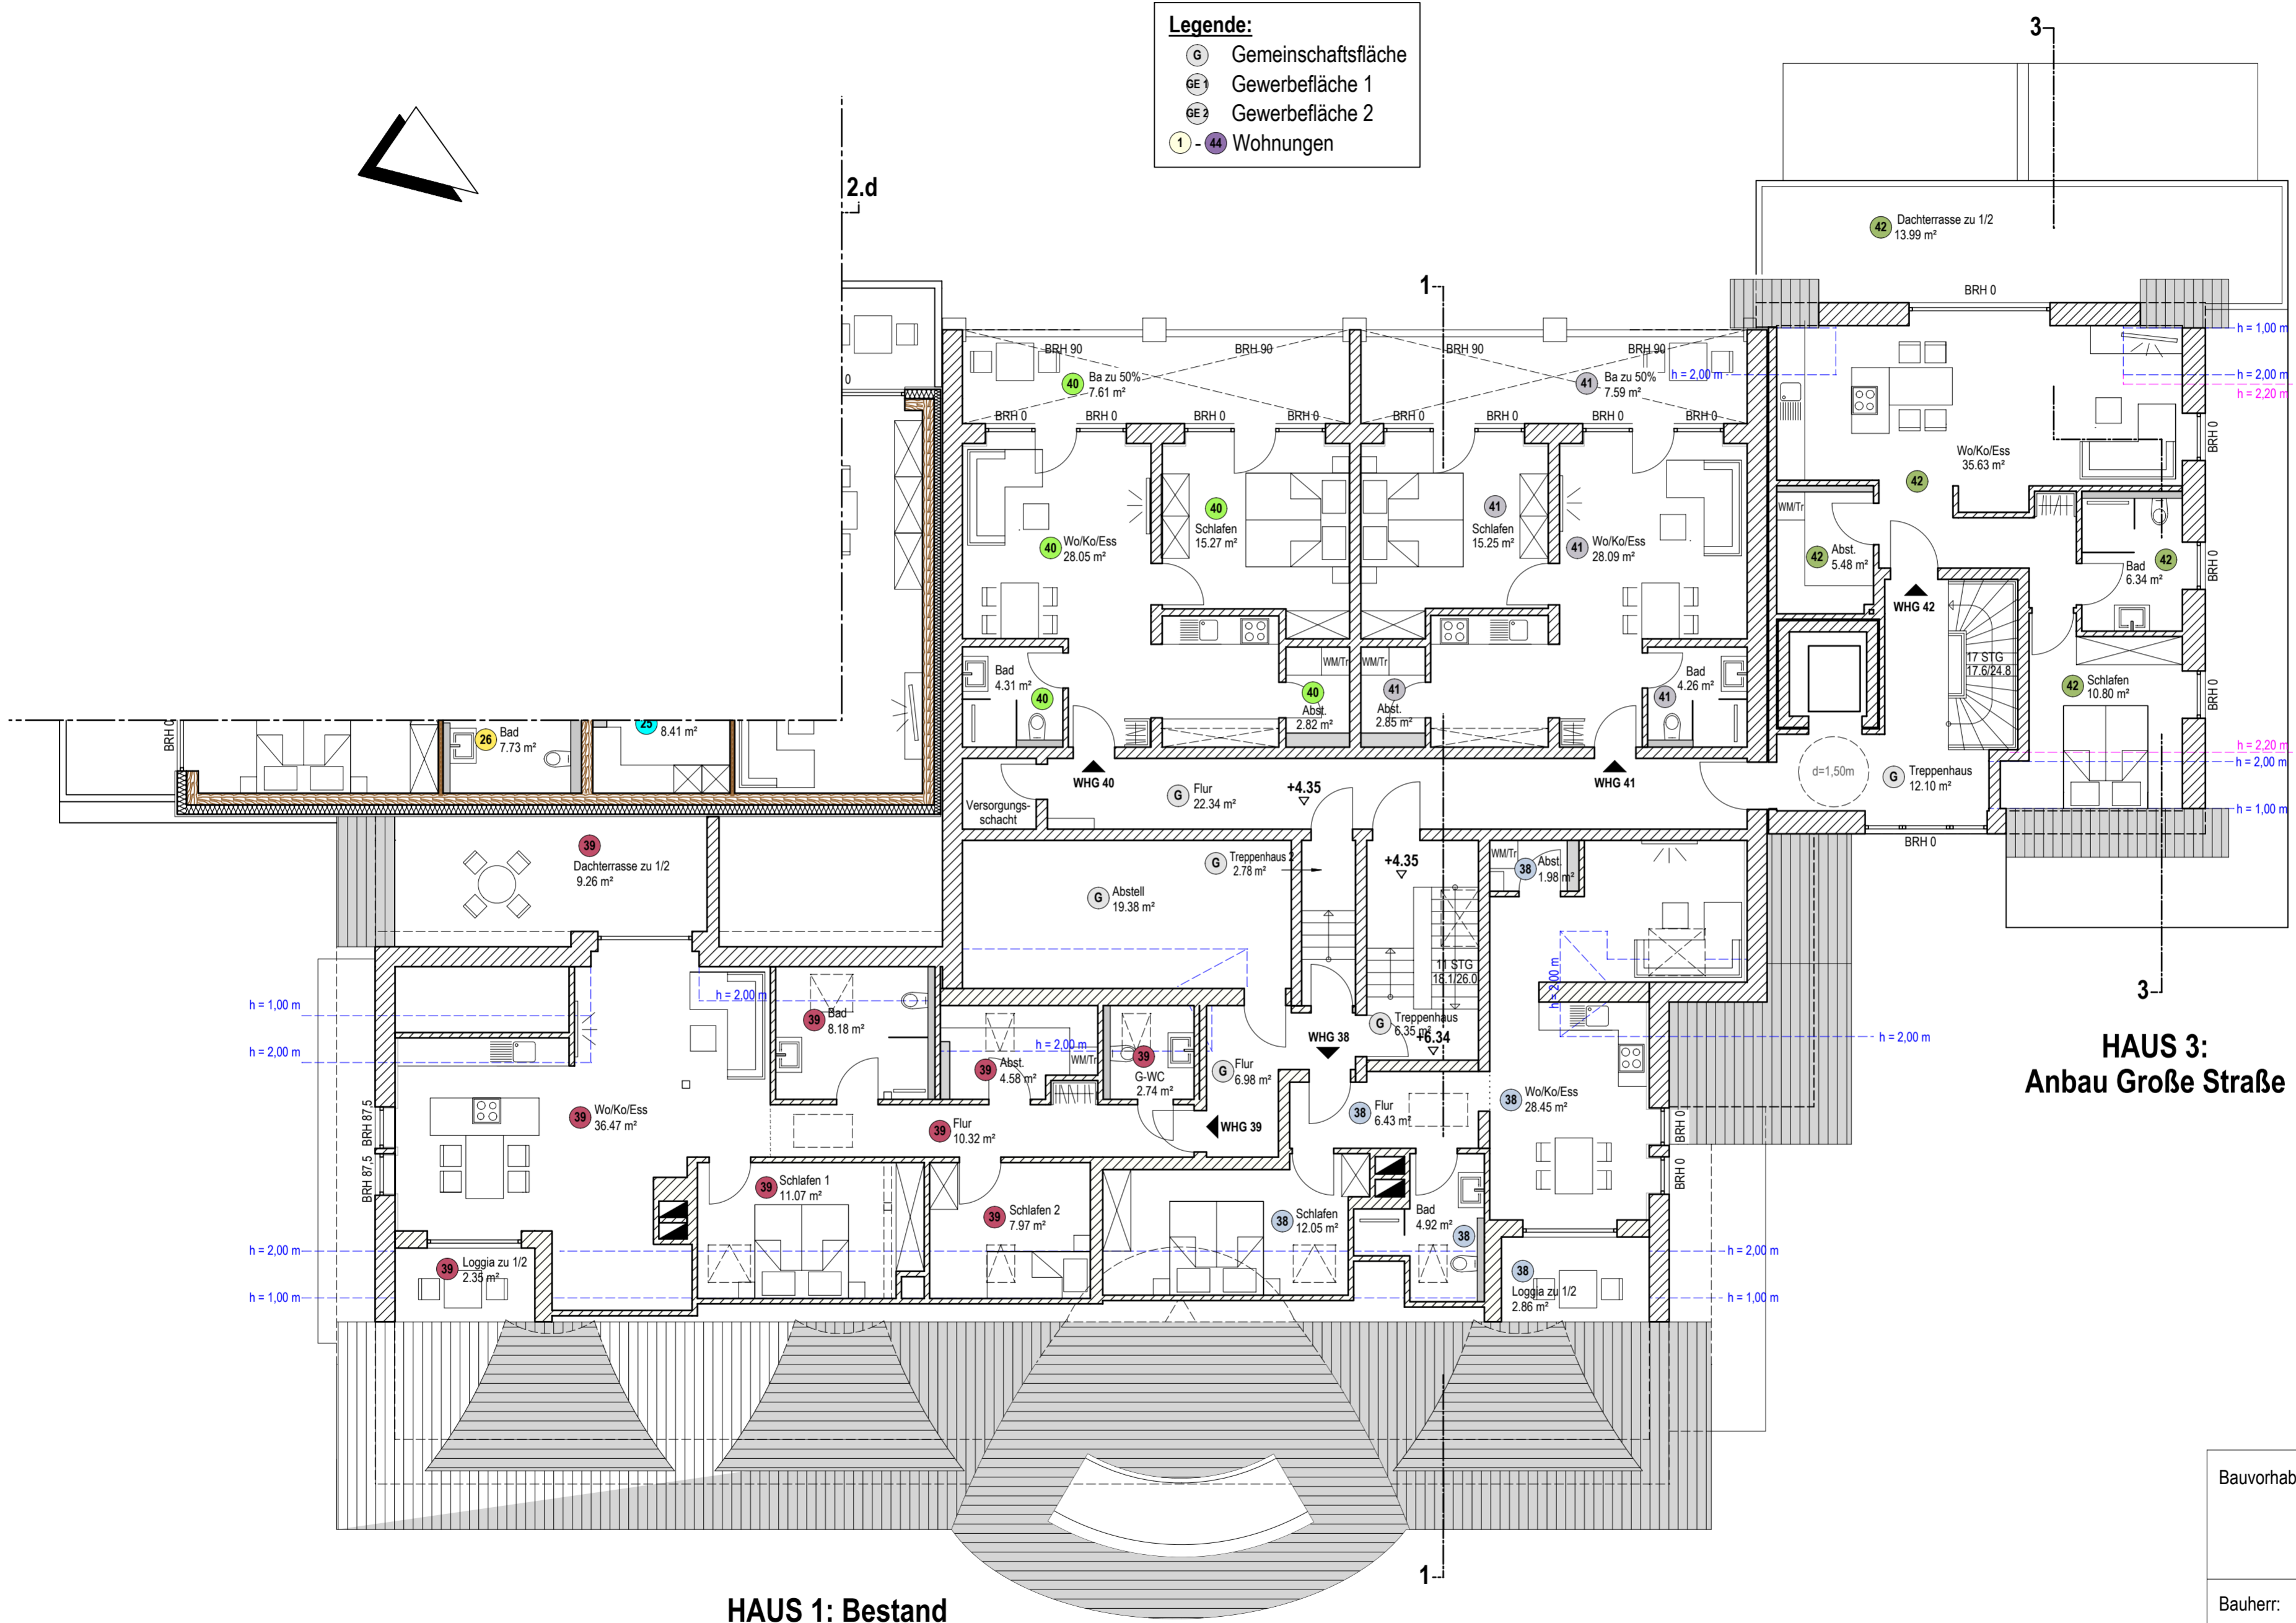

HAUS 1: Bestand

**HAUS 3:
Anbau Große Straße**

Bauvorhaben: Umbau und Erweiterung eines Hotels mit Gastronomie zu Ferien- Apartments und Wohnungen mit Gastronomie
Große Straße 73/Seestraße

Bauherr: MTM Real Estate GmbH
vertreten durch Herrn Manuel Kleene
Hansawinkel 2, 49456 Bakum

Bauteil: Grundriss 2.DG / 2. OG Haus 1 + 3

25.10.2024

Maßstab: 1:100