



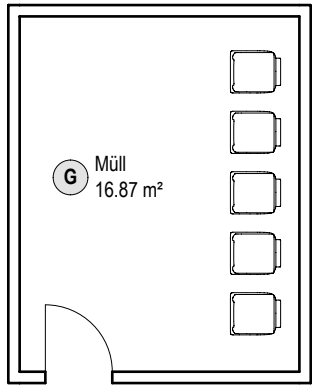

- Legende:**
- ⓐ Gemeinschaftsfläche
 - ⓐ Gewerbefläche 1
 - ⓐ Gewerbefläche 2
 - ① - ④ Wohnungen

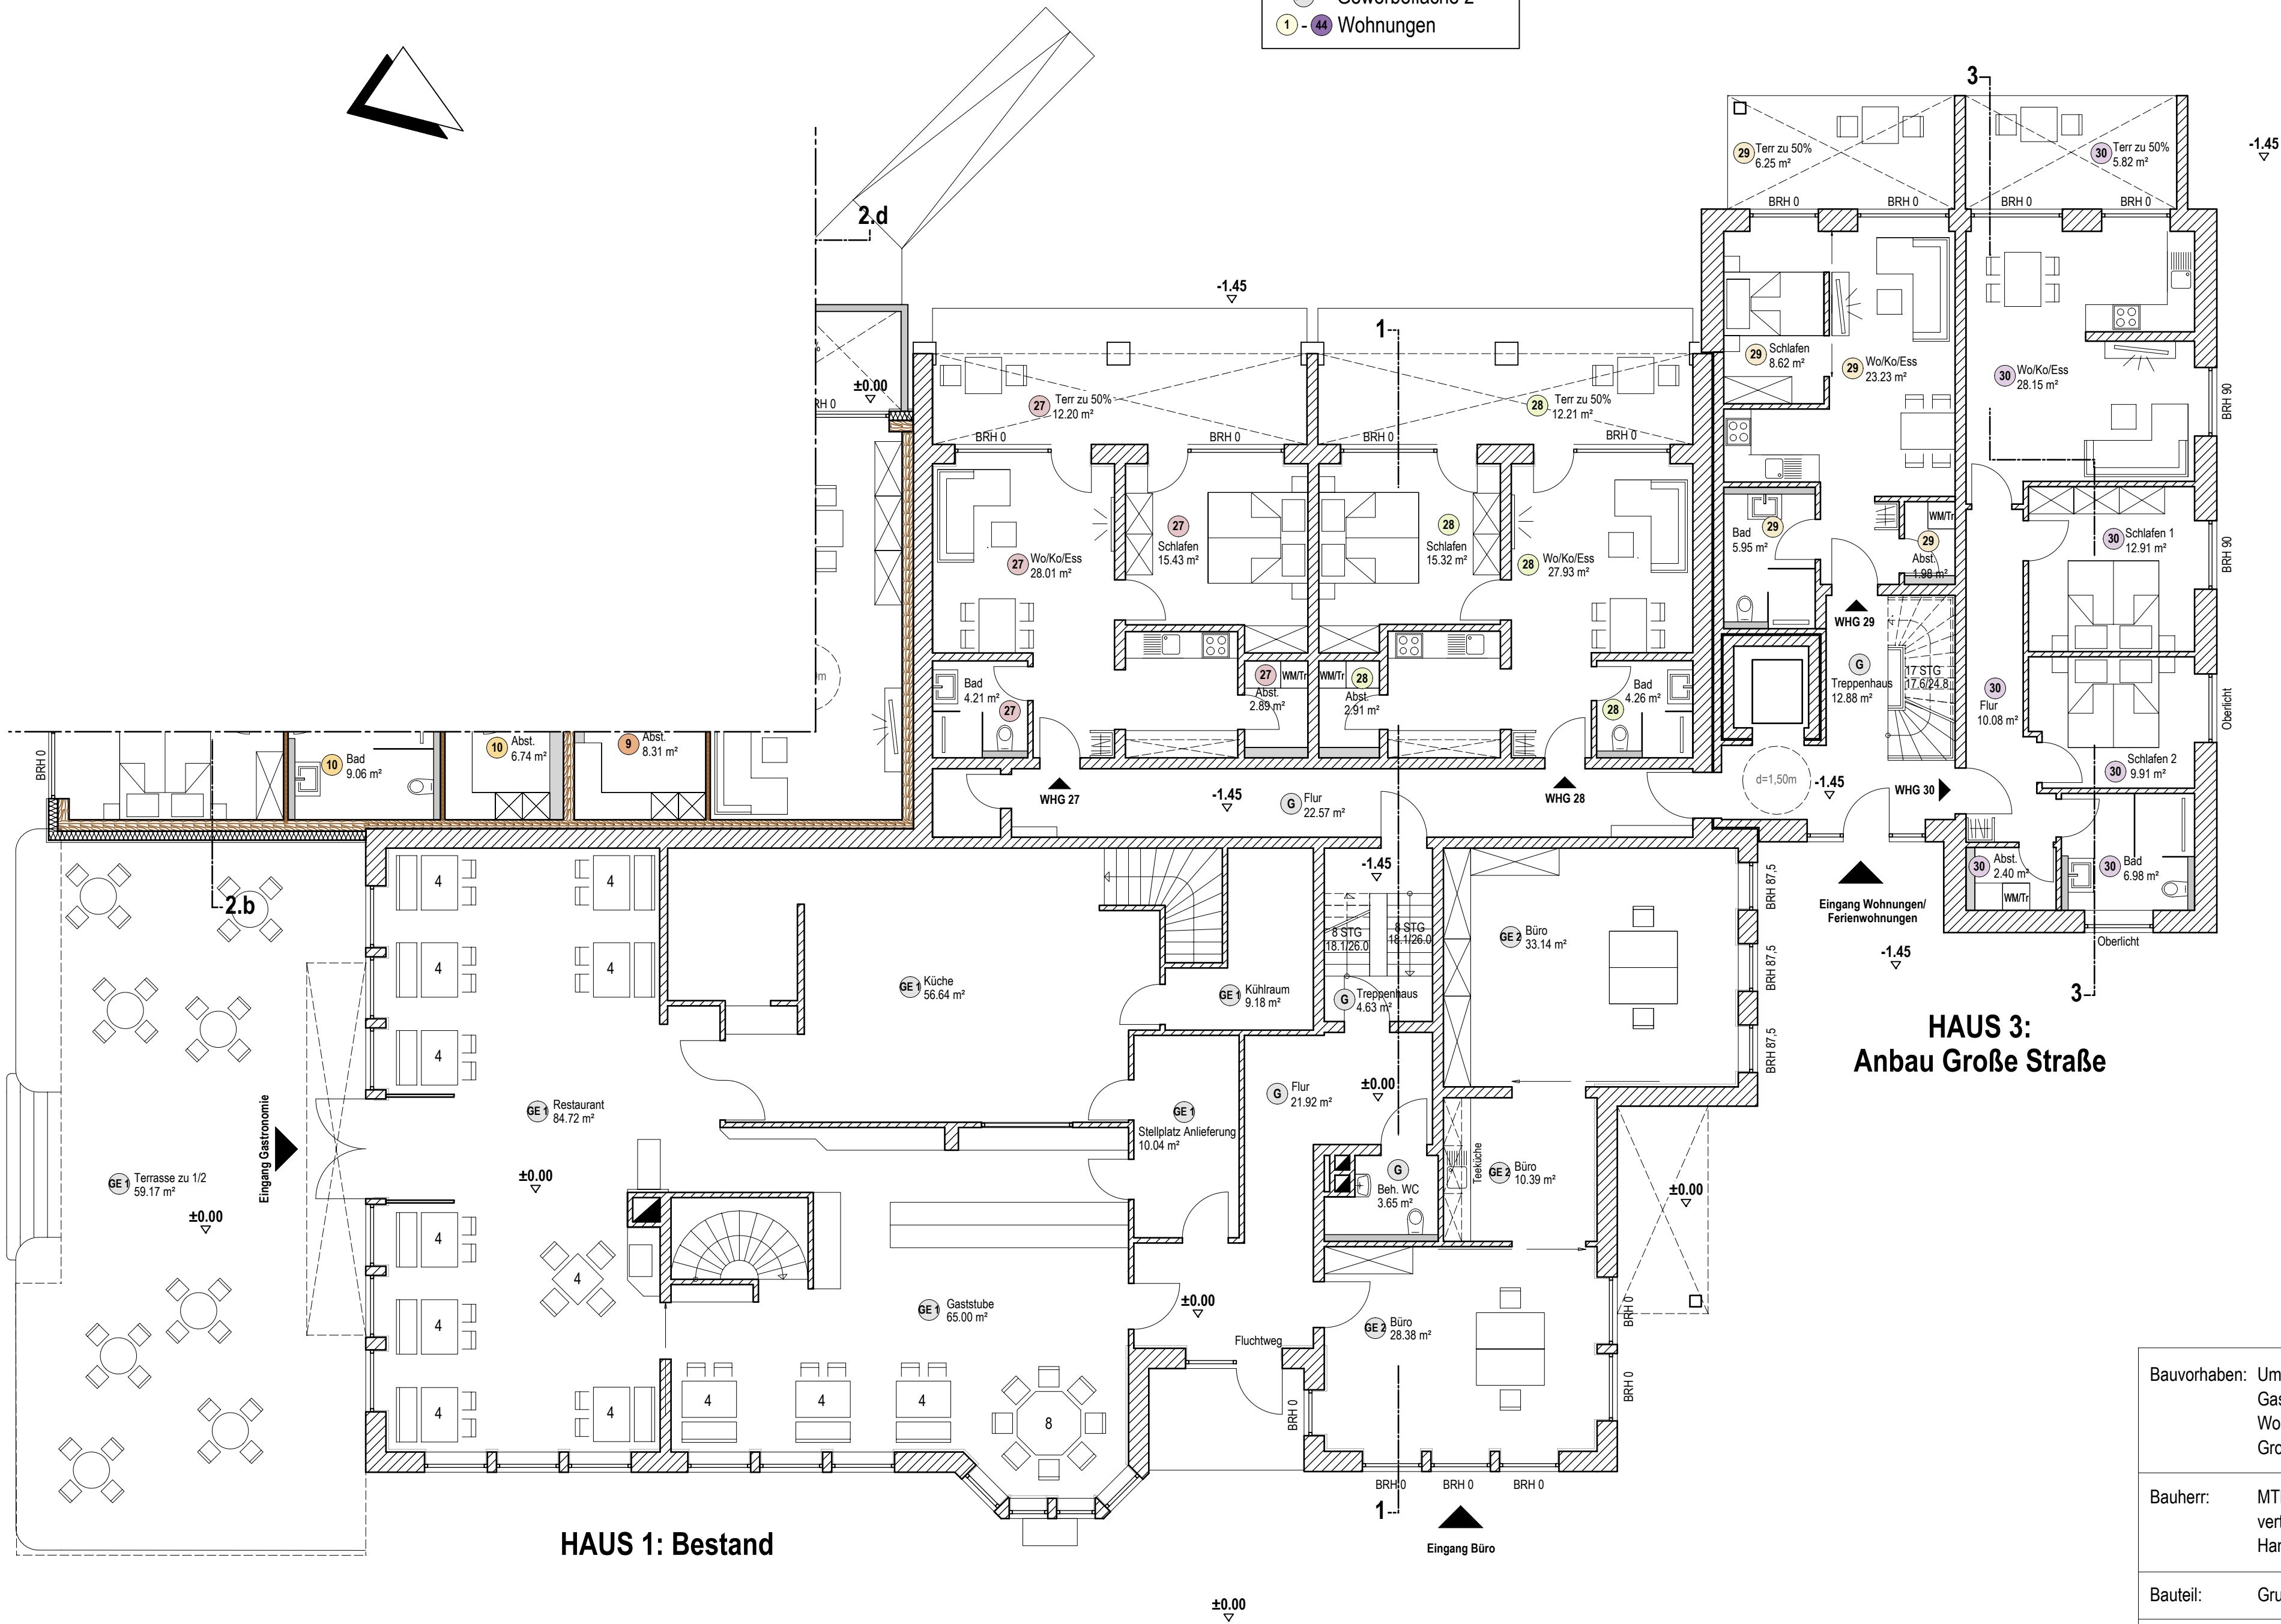

**HAUS 3:
Anbau Große Straße**

Bauvorhaben:	Umbau und Erweiterung eines Hotels mit Gastronomie zu Ferien- Apartments und Wohnungen mit Gastronomie Große Straße 73/Seestraße
Bauherr:	MTM Real Estate GmbH vertreten durch Herrn Manuel Kleene Hansawinkel 2, 49456 Bakum
Bauteil:	Grundriss Erdgeschoss Haus 1 + 3
25.10.2024 Maßstab: 1:100	