


Neubau von Wohnungen



LANGFERMANN
& PARTNER | ARCHITEKTEN mbB

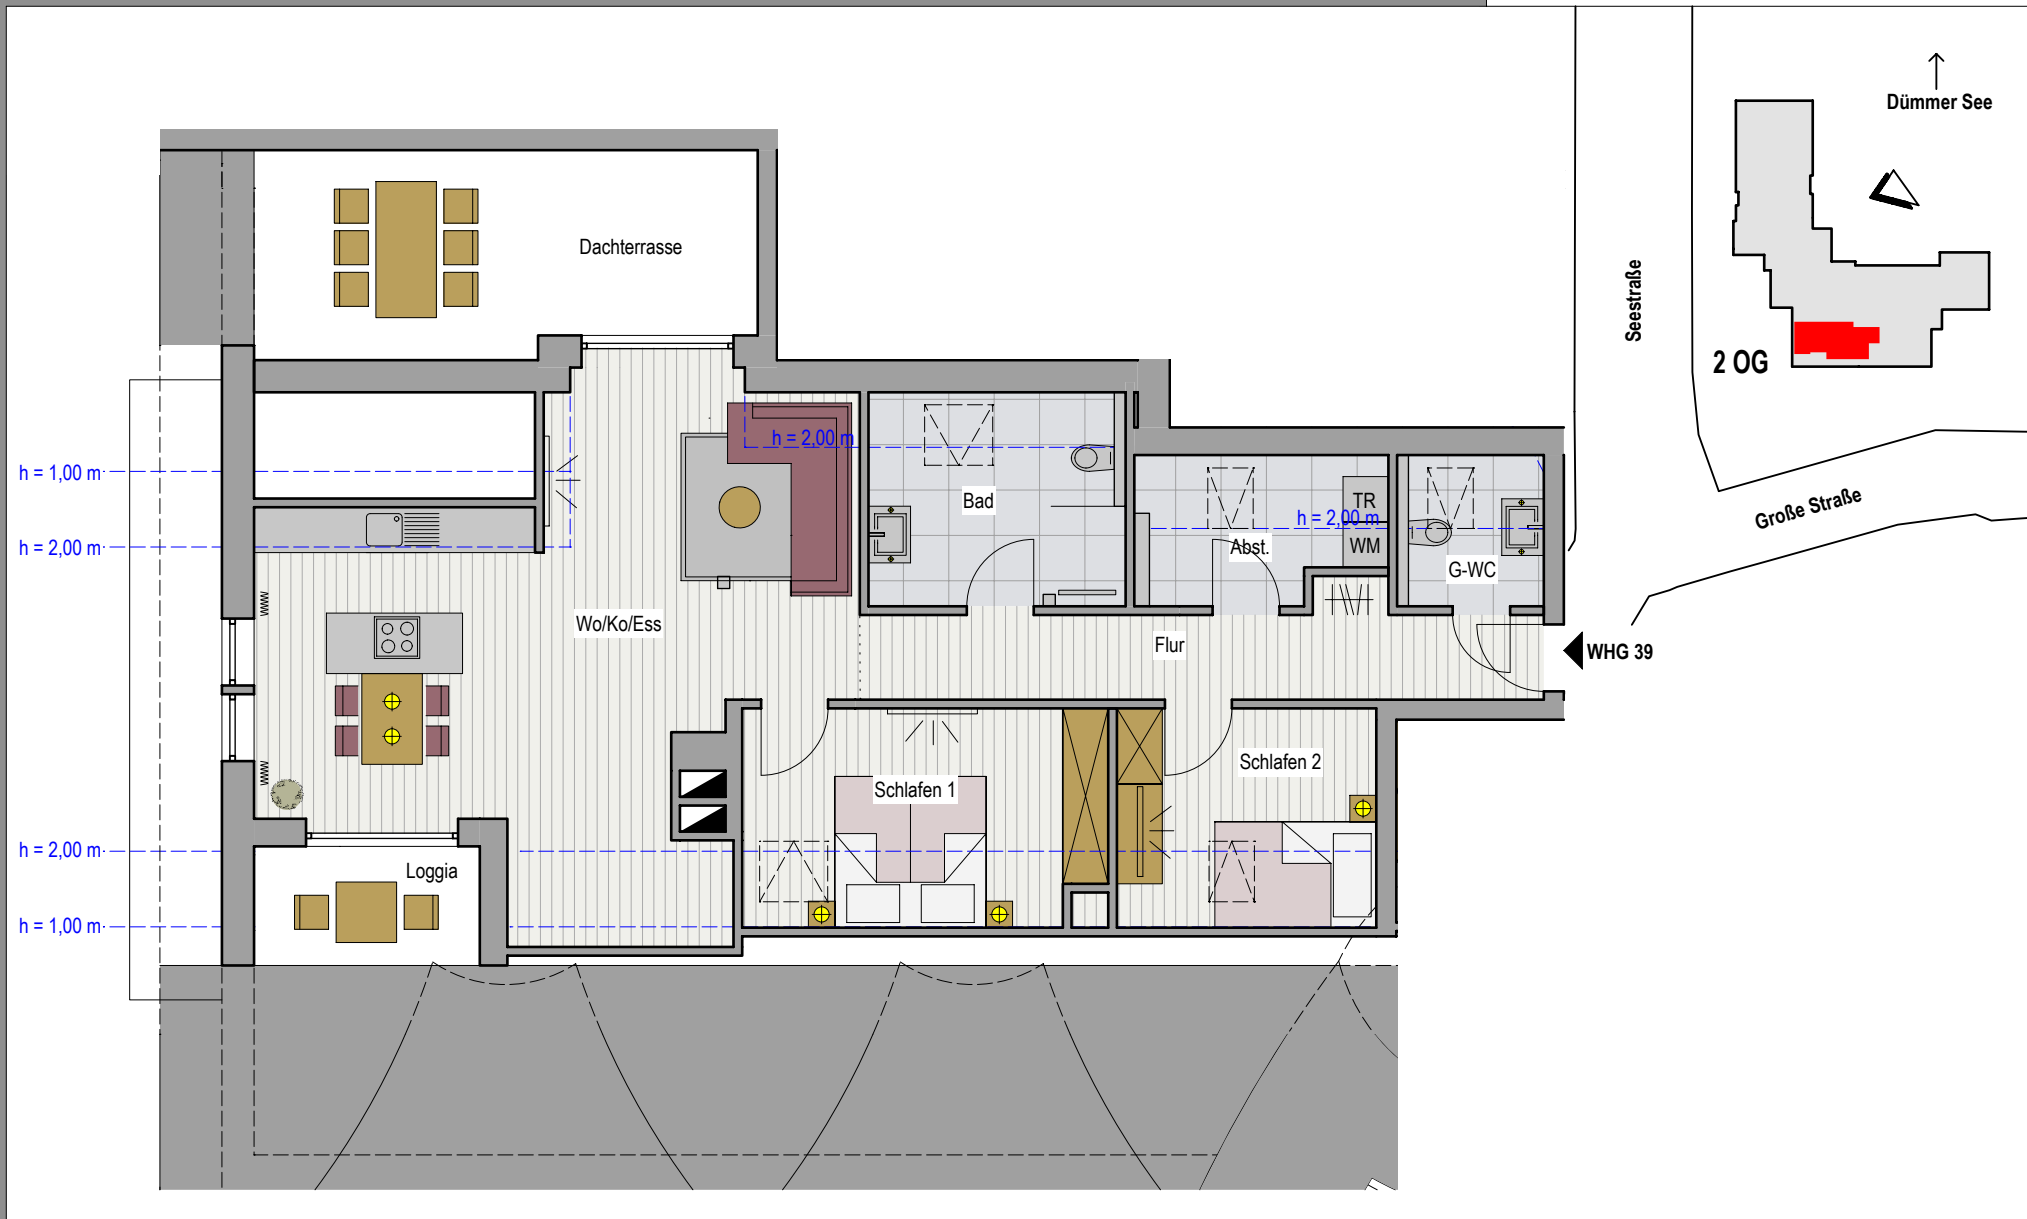

Stand: 04.11.2024

M 1:100

WHG 39