


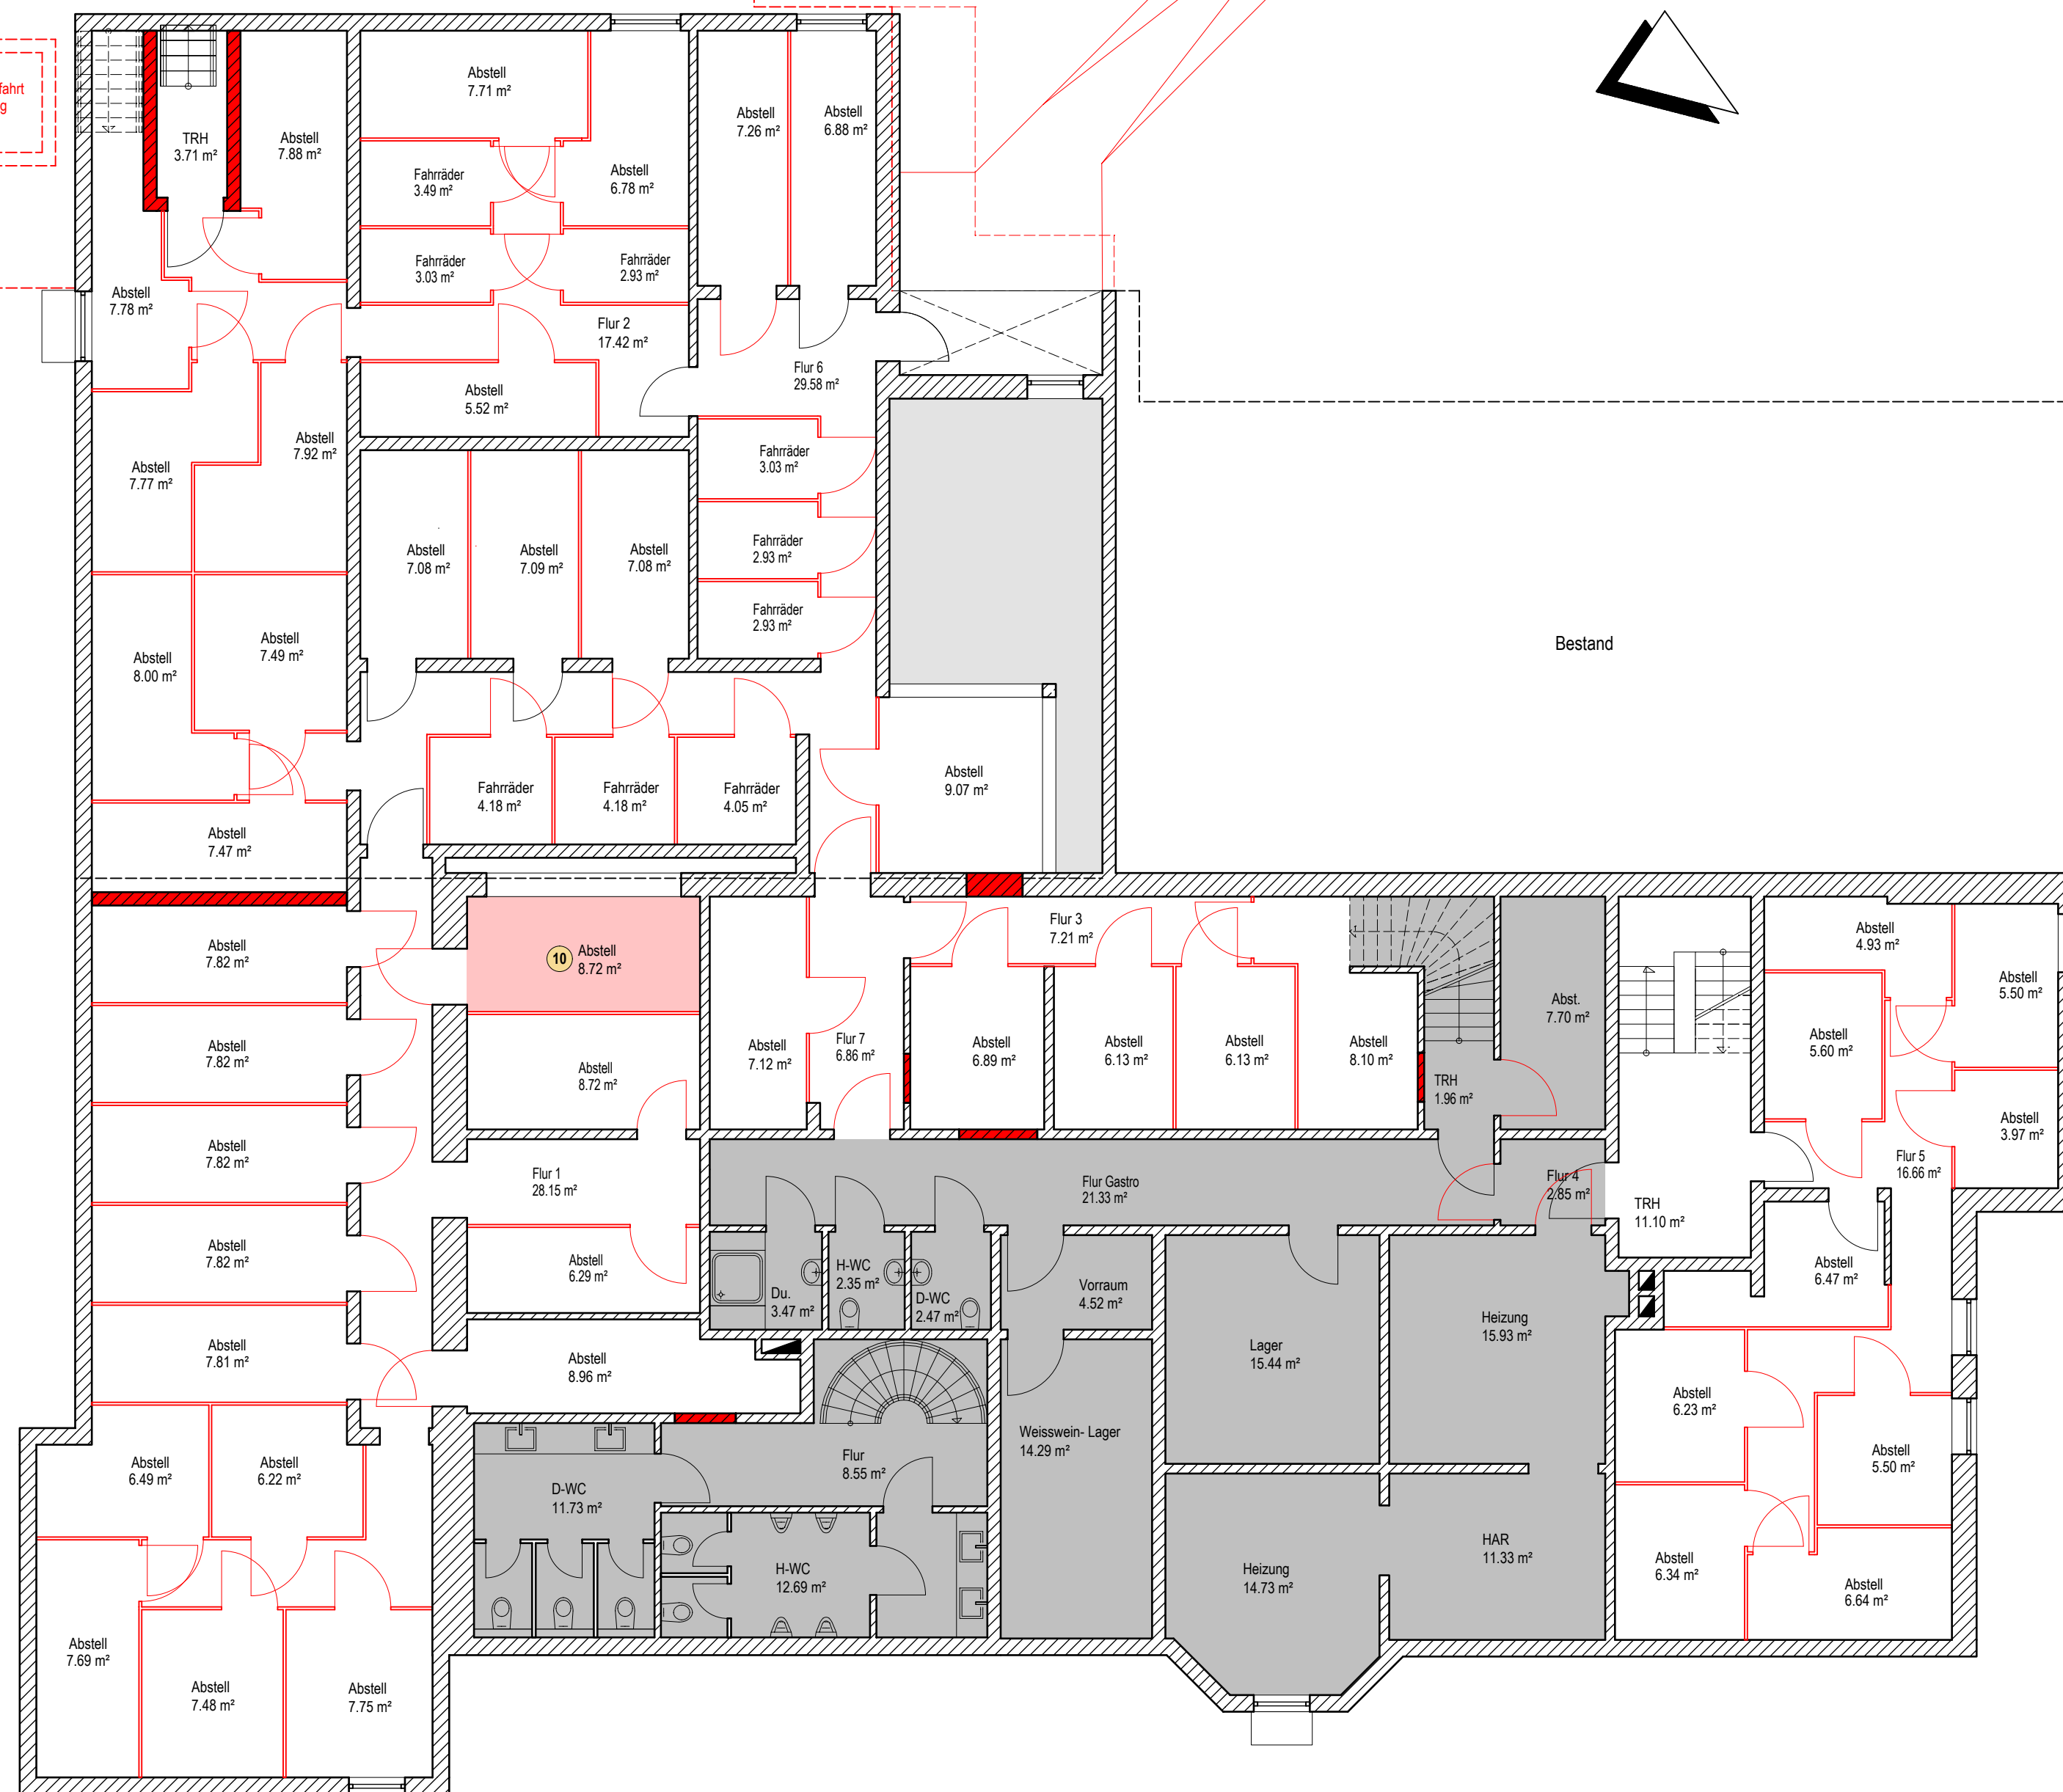

Neubau

Bestand

Unterfahrt
Aufzug